

# REZIDENCE STRÁNSKÉHO


Podlaží:

1. PP

Podlahová plocha je uváděna dle nařízení vlády č. 366/2013 Sb.

## PARKOVACÍ STÁNÍ

- P1 Parkovací stání č. 1
- P2 Parkovací stání č. 2
- P3 Parkovací stání č. 3
- P4 Parkovací stání č. 4
- P5 Parkovací stání č. 5
- P6 Parkovací stání č. 6
- P7 Parkovací stání č. 7
- P8 Parkovací stání č. 8

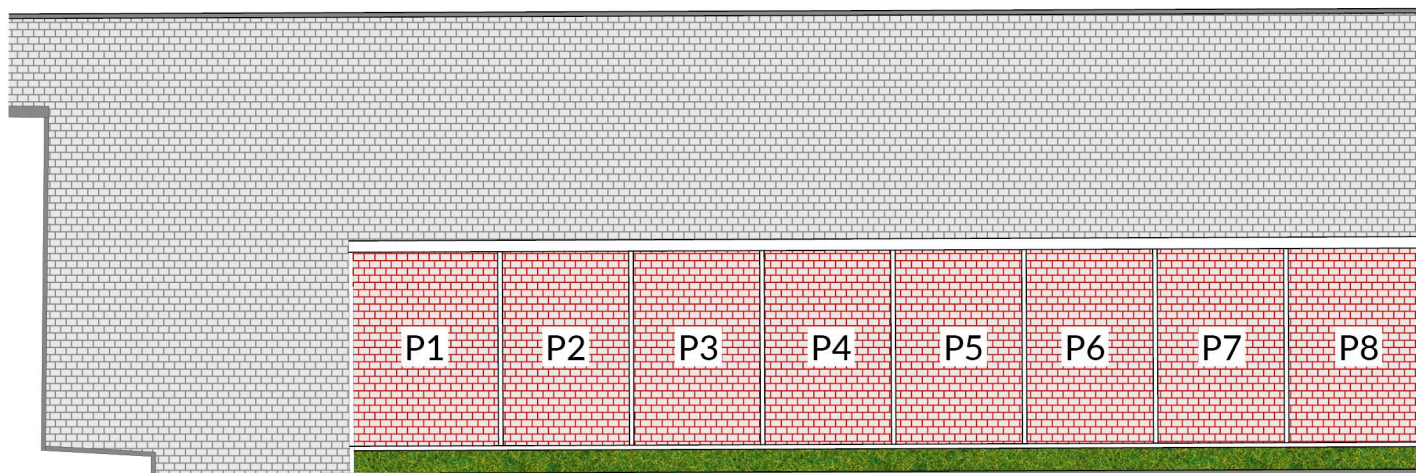

**PEGAS REAL**  
REALITNÍ A DEVELOPERSKÉ CENTRUM